


Утверждаю
Г.И.Игнатьев
В.В.Ханин

Схема подъездных путей
на Колганском месторождении нефти
АО "ПРЕОБРАЖЕНСКНЕФТЬ"

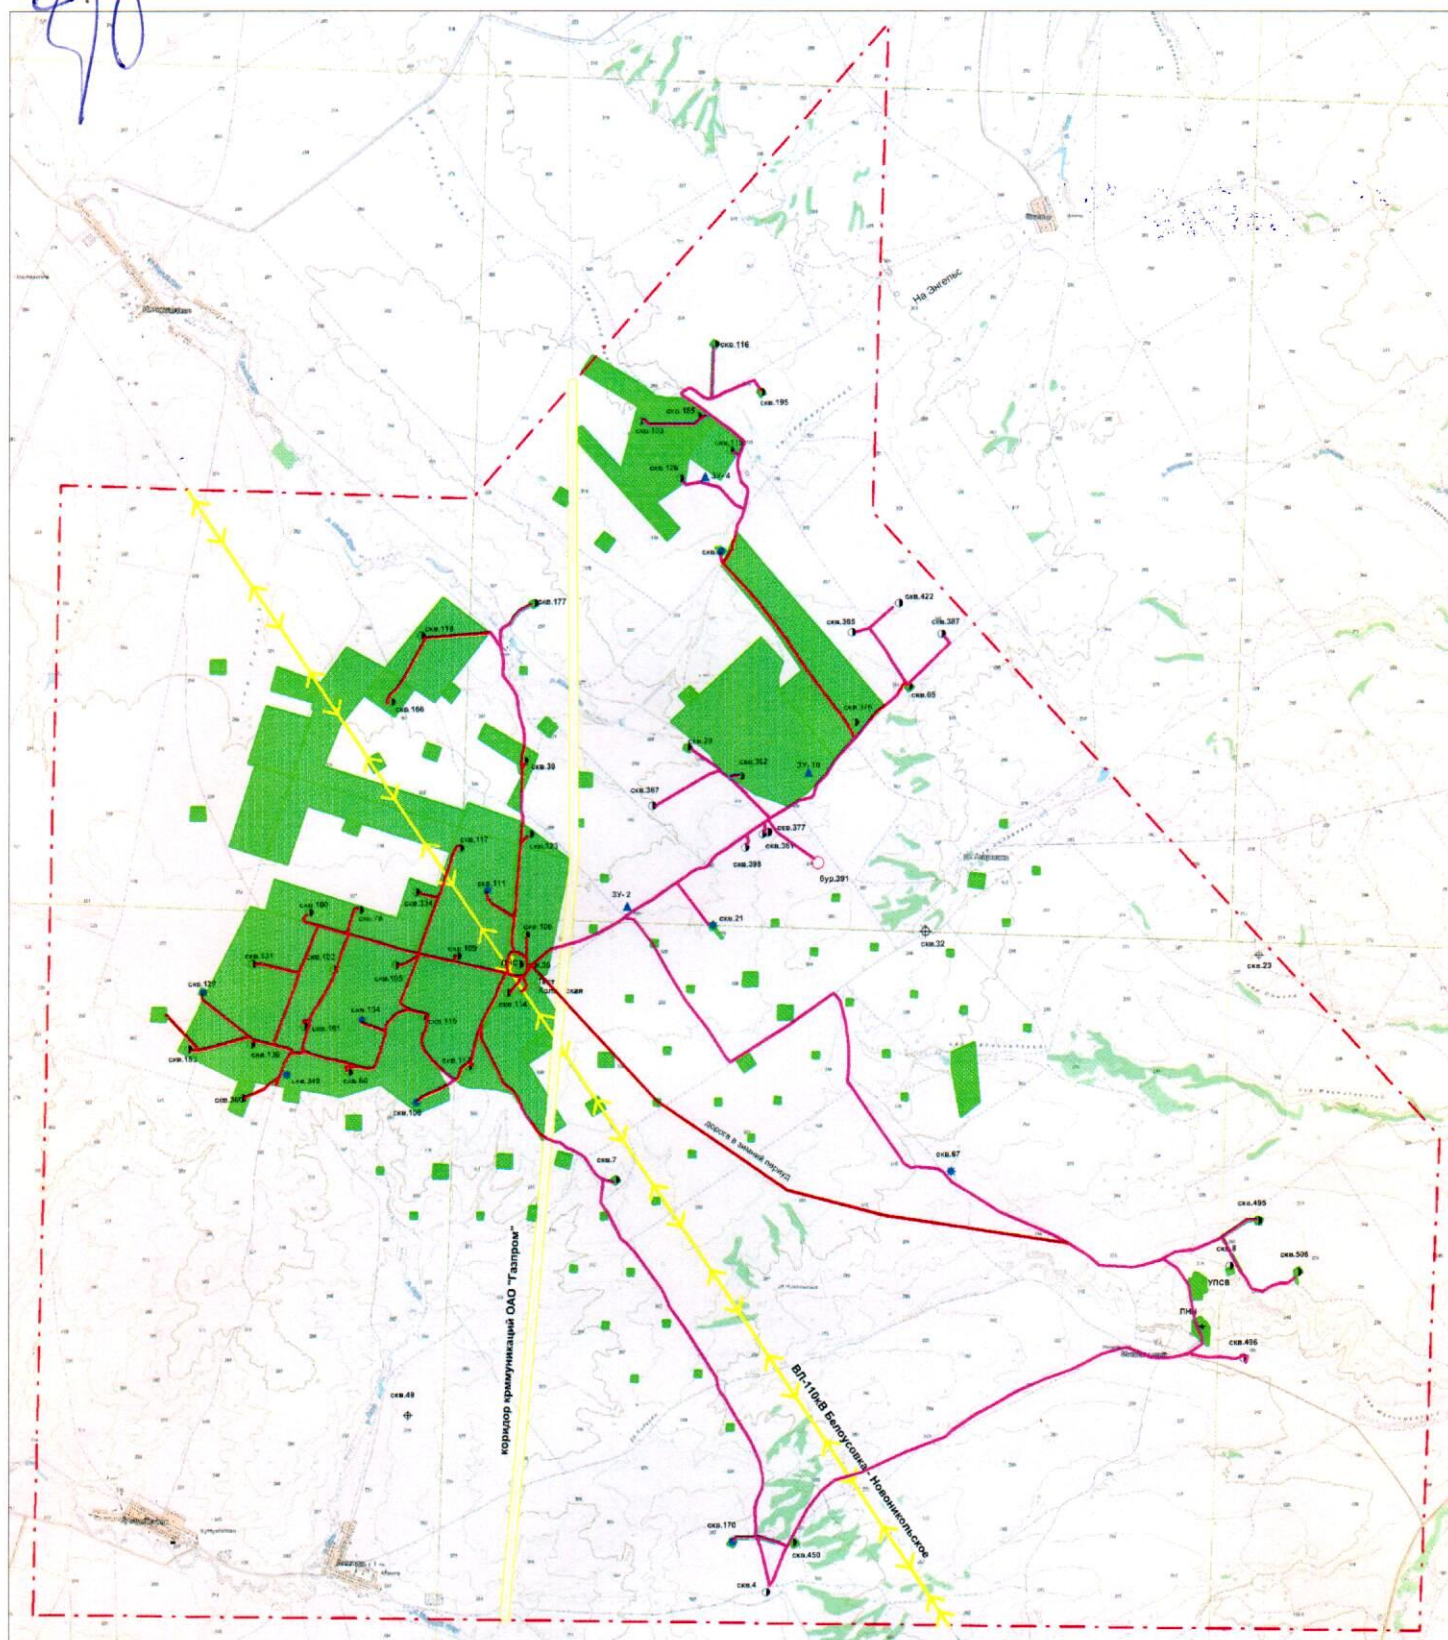

- подъездные пути на землях ООО Колос
протяженность 44464 м., средняя ширина пути 7 м.
- подъездный путь в зимний период
протяженность 11072,96 м., средняя ширина пути 7 м.
- подъездные пути по землям иных землепользователей
протяженность 70686 м., средняя ширина 7м.
- земли ООО Колос